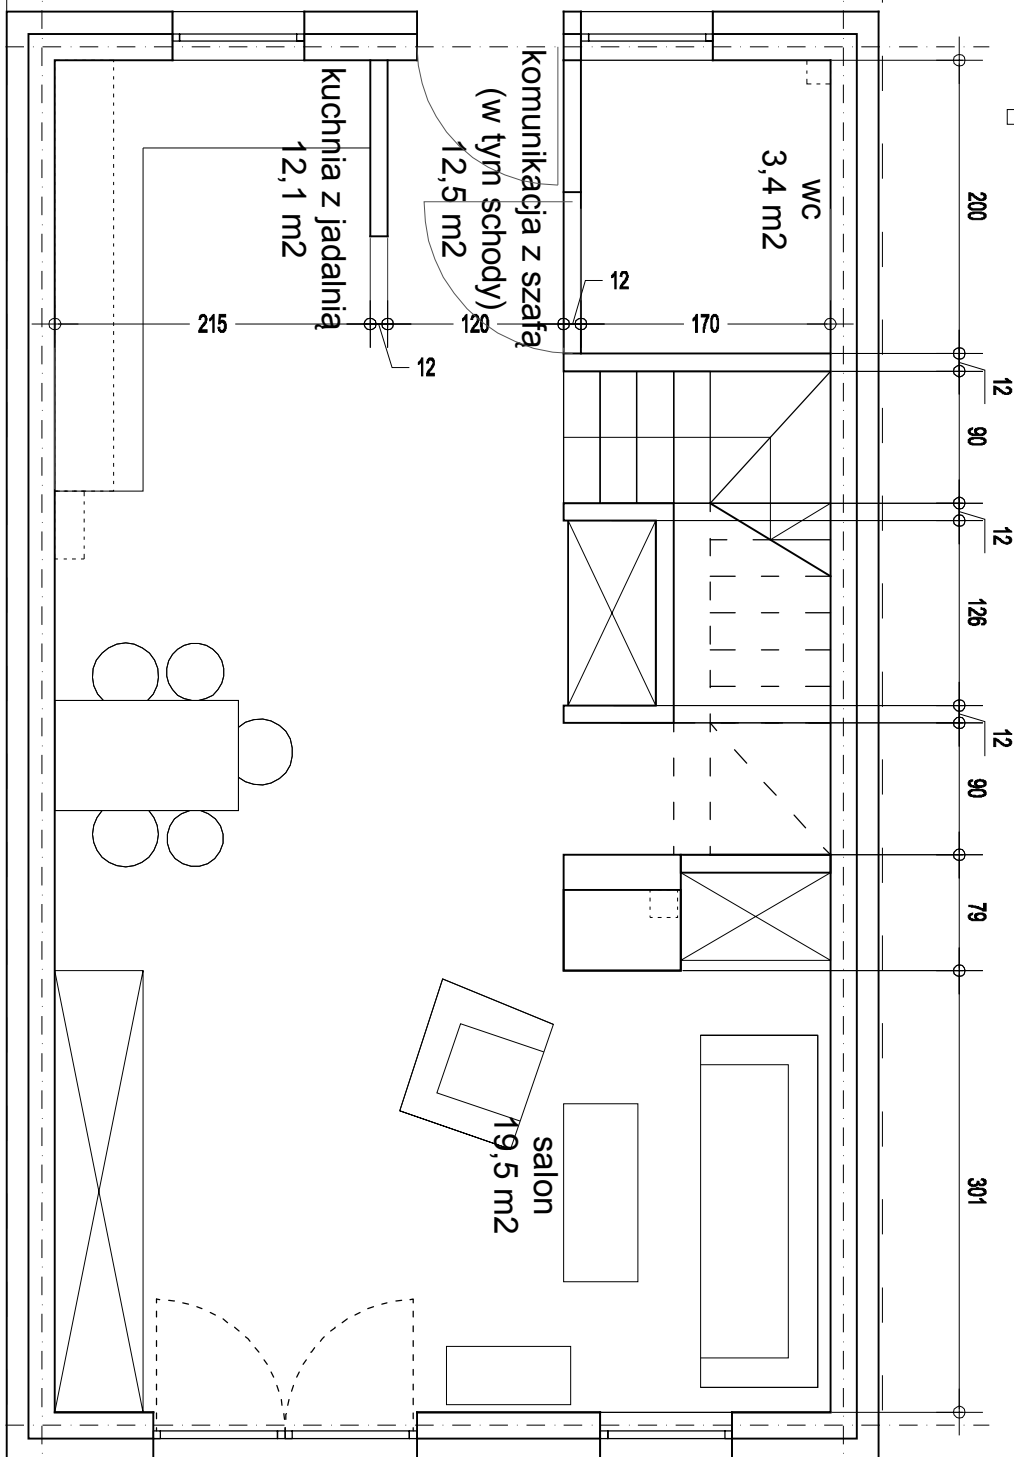
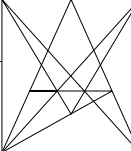


jednostka projektowa	XYZ Architektura Kamil Zych:		
adres	UL. OWOCOWA 8/2 41-703 RUDA ŚLĄSKA PODWALE 54/7 50-039 WROCŁAW		
inwestor adres			
inwestycja	ZESPÓŁ BUDYNKÓW JEDNORODZINNYCH		
stadium	W ZABUDOWIE SZEREGOWEJ		
adres	KONCEPCJA ARCHITEKTONICZNA		
	ROGÓW SOBÓCKI		
	data	skala	
	MAJ 2017	1:500	
branża	Architektura	podpis:	
projektant architektura	mgr inż. arch. kamil zych		
rysunek	XXX		NR RYS X