

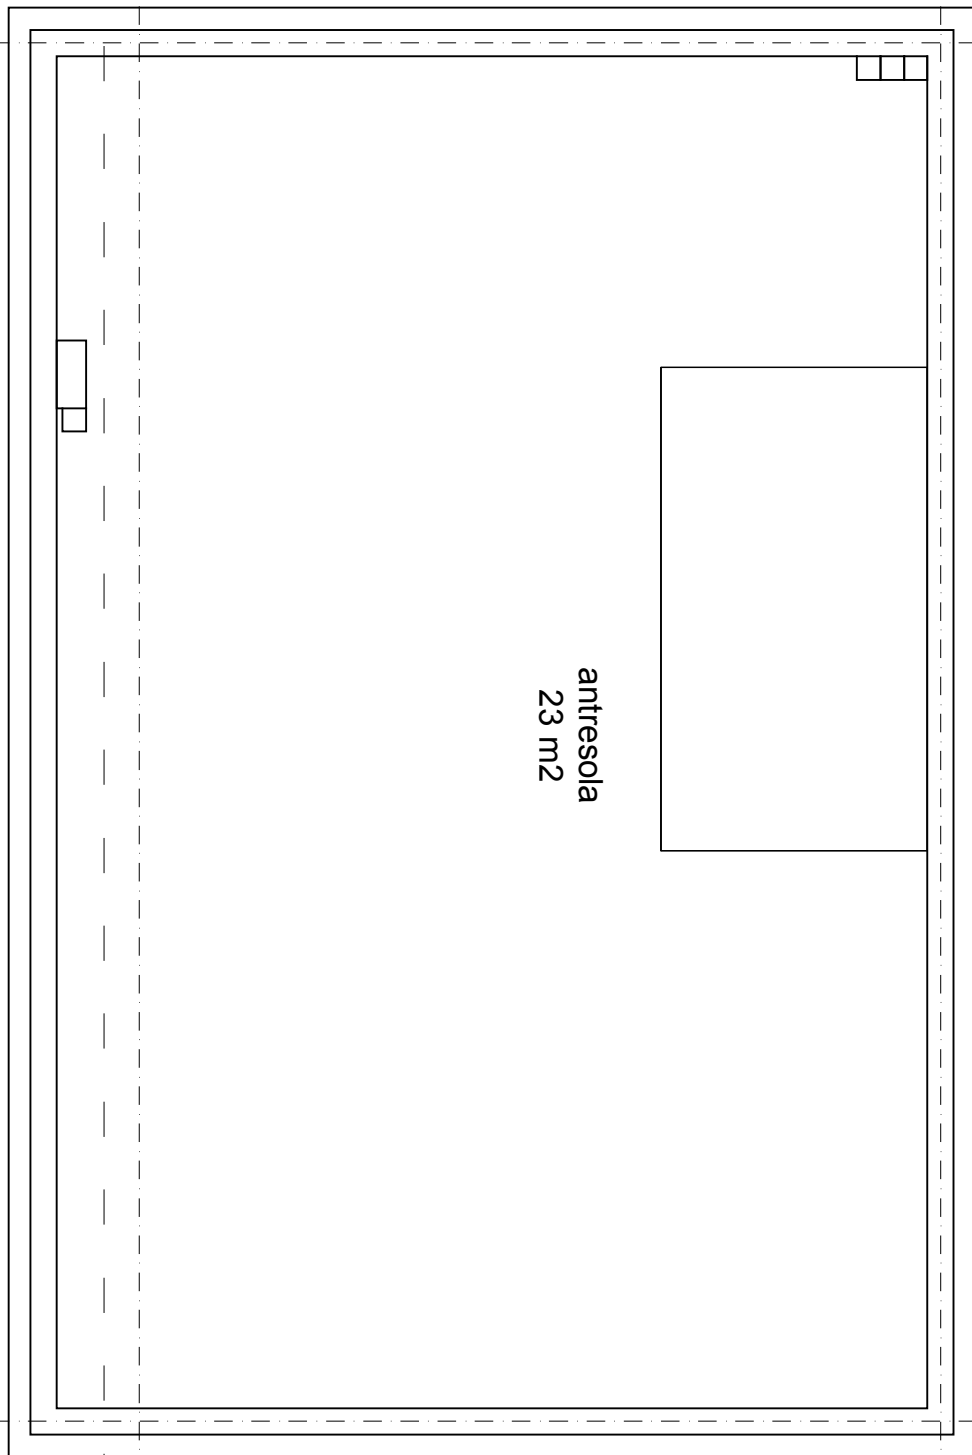


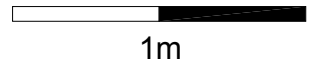

antresola
23 m2

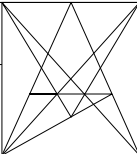

jednostka projektowa	XYZ Architektura Kamil Zych:		
adres	UL. OWOCOWA 8/2 41-703 RUDA ŚLĄSKA PODWALĘ 54/7 50-039 WROCŁAW		
inwestor adres			
inwestycja	ZESPÓŁ BUDYNKÓW JEDNORODZINNYCH W ZABUDOWIE SZEREGOWEJ KONCEPCJA ARCHITEKTONICZNA ROGÓW SOBÓCKI		
stadium			
adres			
	data	skala	
	MAJ 2017	1:500	
branza	Architektura	podpis:	
projektant architektura	mgr inż. arch. kamil zych		
rysunek	XXX	NR RYS. X	